



| 一 般 事 項 |                        |
|---------|------------------------|
| コンクリート  | Fc=21N/mm <sup>2</sup> |
| 鉄 筋     | SD295A                 |
| 定着及継手   | 40d                    |
| 開口補強筋   | D13シングル                |
| 地 盤     | 砕石又はRC 40～0            |

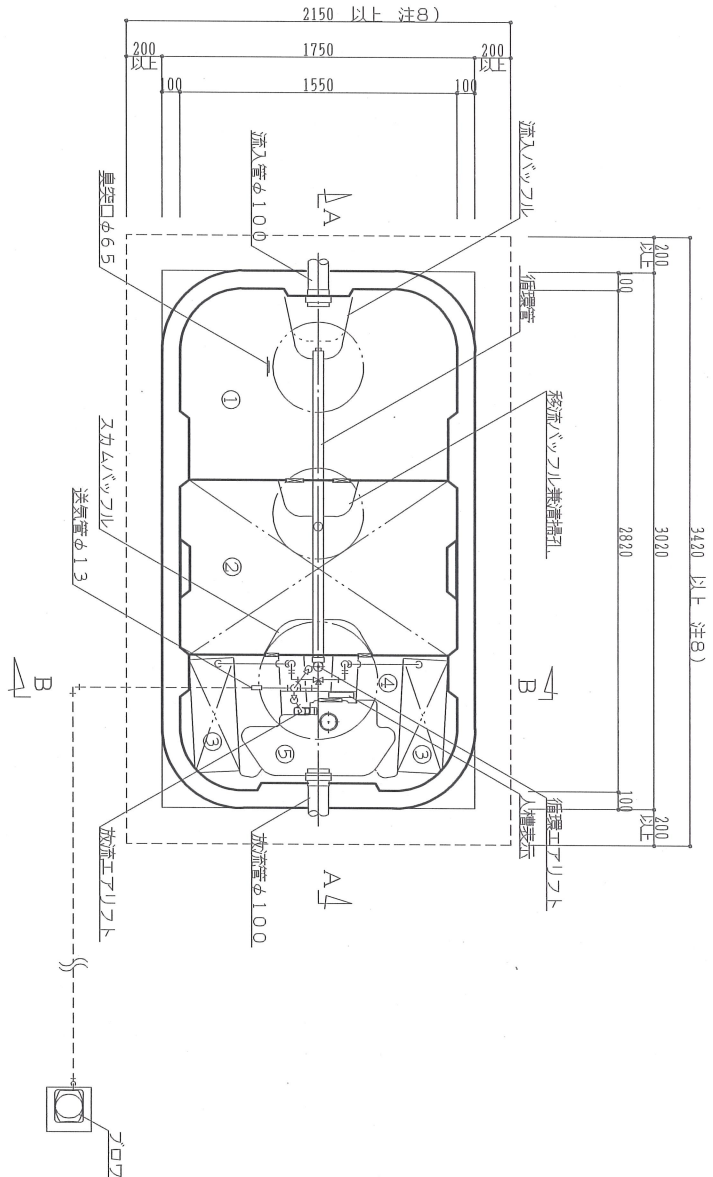


平面図 1 / 30

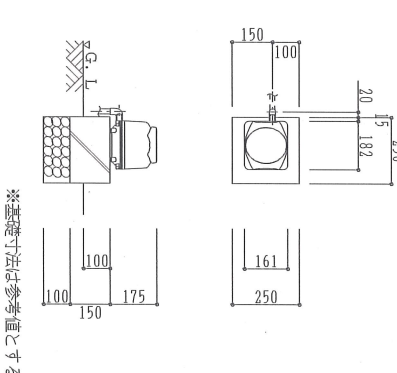


※基礎寸法は参考値とする

フロロ基礎参考図 1 / 20

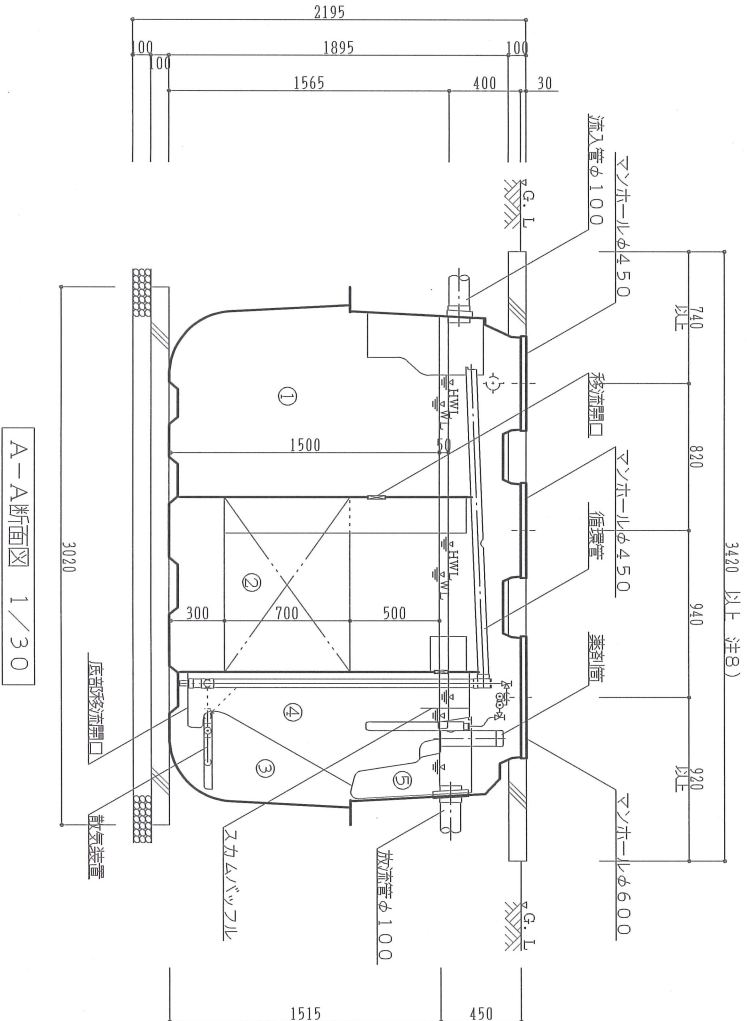

A-A断面図 1 / 30

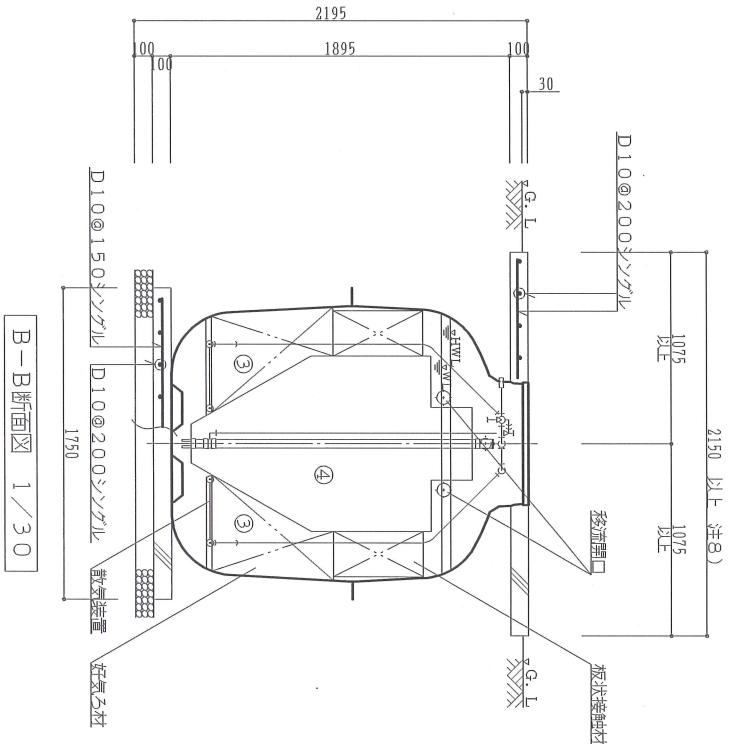

B-B断面図 1 / 30

| 仕 様 表       |                                                                     |
|-------------|---------------------------------------------------------------------|
| 設計番号        |                                                                     |
| 型式名称        | フジリーフ CEN-10 型                                                      |
| 処理対象人員      | 10人                                                                 |
| 汚水量         | 2.00m <sup>3</sup> /d                                               |
| 流入水質        | BOD200mg/L/T-N 45mg/L/SS 160mg/L<br>BOD 10mg/L/T-N 10mg/L/SS 10mg/L |
| 型式認定番号      | 5-12-H-002-2                                                        |
| 型式適合認定番号    | 型01Cada0104166                                                      |
| ① 汚泥物除去槽    | 有効容量 2.113 m <sup>3</sup>                                           |
| ② 嫌気濾床槽     | 有効容量 2.106 m <sup>3</sup>                                           |
| ③ 接触濾床槽     | 有効容量 0.939 m <sup>3</sup>                                           |
| ④ 処理水槽      | 有効容量 0.470 m <sup>3</sup>                                           |
| ⑤ 消毒槽       | 有効容量 0.044 m <sup>3</sup>                                           |
| 総容量         | 有効容量 5.672 m <sup>3</sup>                                           |
| 機 器 装 置 仕 様 |                                                                     |
| 嫌気濾材        | PPまたはPE                                                             |
| 接 触 材       | PVC、PPまたはPE                                                         |
| 好気濾材        | PPまたはPE                                                             |
| 好気濾材        | PPまたはPE                                                             |
| フロロ         | 吐出量 100L/min φ13 運転方式 連続運転 台数 1                                     |
| 槽本体         | FRP                                                                 |
| バイア類        | PVC、PPまたはPE                                                         |
| マニホール       | ブラスチツクまたは鋼鉄                                                         |
| 消毒剤         | 固形過酸素                                                               |

| 露出配管 (フロロ廻り) |                   |
|--------------|-------------------|
| 土中配管         | φ40以下～VP・φ50以上～VU |
| 槽内配管         | メーカー仕様            |

- 注1) 戸建て住宅のカーポート (車両総重量2t以下) 用に限る。
- 注2) 浄化槽は駐車場の下に設置すること。
- 注3) 車両等の重量は前記の地盤 (長期許容地耐力が50kN/㎡以上) に設置のこと。
- 注4) 最高地下水位1m以下の場所に設置すること。
- 注5) 槽高が1m以下の場所に設置すること。
- 注6) 浄化槽はマンホールが車両の中央になるように設置すること。
- 注7) スラコンクリートが地盤沈下しないように良質土で水締めしながら埋戻しを行うこと。
- 注8) スラコンクリートの寸法は土層に200mm以上かめる大きさとし、掘削する大きさに合わせて変更すること。
- 注9) スラコンクリートには必ず開口補強筋を入れること。
- 注10) スラコンクリートは駐車場の土間コンクリートと一体で打設すること。
- 注11) スラコンクリートの鉄筋は土間コンクリートの鉄筋は、必ずラッパ(40d)すること。

- 注12) 機器動機は単相100Vとする。
- 注13) 図中の" G. L " は浄化槽位置での仕上げレベルを示す。
- 注14) 浄化槽からフロロまでの距離は5m以内とする。
- 注15) 流入管・放流管工事は別途とする。又接続工事は浄化槽工事範囲外とする。
- 注16) 臭気管工事は別途とする。又接続工事は浄化槽工事範囲外とする。
- 注17) フロロ付近にアース付きコンセント×1を設置のこと。設置は浄化槽工事範囲外とする。
- 注18) 岩掘削工事、杭工事、地盤改良工事、ウエルポイント工事は別途とする。

| 施工高さ範囲      |       |          |          |       |
|-------------|-------|----------|----------|-------|
| 項 目         | 掘上げ高さ | 流入管底     | 放流管底     | 施工全高  |
| 最小寸法 (この図面) | OH    | G. L-400 | G. L-450 | 2195H |
| 最小寸法 (掘上げ付) | 50H   | G. L-460 | G. L-510 | 2255H |
| 最大寸法        | 300H  | G. L-710 | G. L-760 | 2505H |

注) 製品全高は、製品規格で+10mm、-20mmの公差があります。

流入・放流管底は、製品規格で製品全高に対し±10mmの公差があります。

| 名 称     |     | CEN-10 (戸建住宅駐車場・支柱レス) |              |        |  |
|---------|-----|-----------------------|--------------|--------|--|
|         |     | 標準図                   |              |        |  |
| 設計年月日   | 設計  | 検図                    | 図番           | 縮尺     |  |
| 2013・09 | 野 毛 | 飯 野                   | CEN010NDF110 | 1 / 30 |  |

フジリーフ工業株式会社