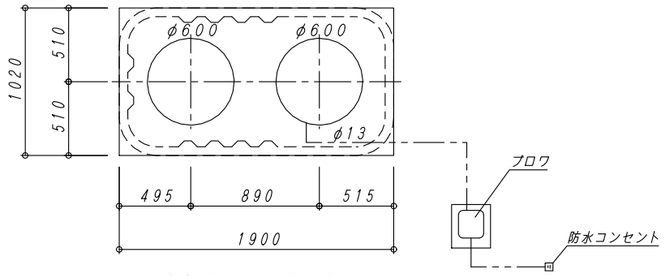


上部平面図　１：３０

フローシート

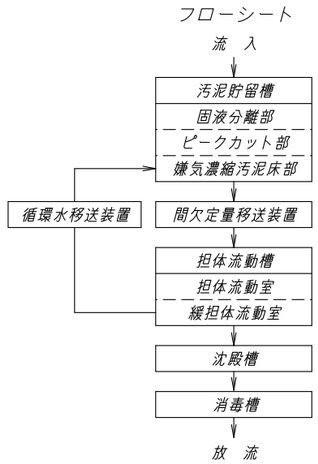


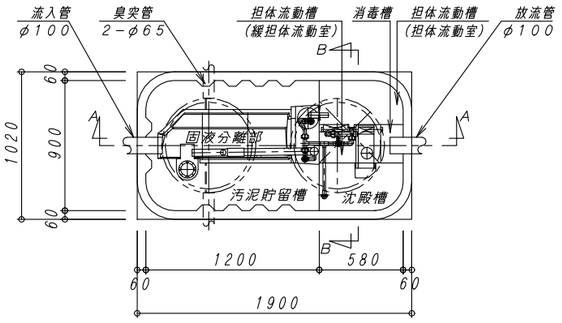


内部平面図　１：３０

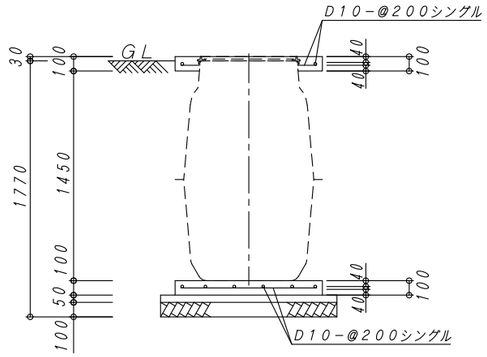


断面配筋図　１：３０

| エコマーク認定番号　12151001 | | |
|---|---|---|
| 建築基準法第６８条の２６第１項の規定に基づき、同法施行令第３５条第１項の大臣認定による固液分離型流量調整付担体流動循環方式 | | |
| 型式認定 | 認定番号 | ５−１２−Ｈ−００４ |
| | 認定年月日 | 平成２４年３月５日 |
| 型式適合認定 | 認定番号 | 型０１Ｃａｄ０ｃ００５４１８２ |
| | 認定年月日 | 平成２４年１月１３日 |
| 型　式 | | ダイエー浄化槽　ＦＣＥ５型 |
| 処理対象人員 | | ５人 |
| 日平均汚水量 | | １．０ｍ³／日 |
| 流入水質 | | BOD200mg/L SS160mg/L T-N45mg/L |
| 放流水質 | | BOD 20mg/L SS 20mg/L T-N20mg/L |

容　量　表

| 項　目 | 設　計　容　量 | |
|---|---|---|
| | Ｈ．Ｗ．Ｌ． | Ｌ．Ｗ．Ｌ． |
| 固液分離部 | ０．０３５　ｍ³ | |
| 汚泥貯留槽 | １．１６９　ｍ³ | １．０７１　ｍ³ |
| ピークカット部 | ０．０９８　ｍ³ | |
| 担体流動槽 | ０．３８９　ｍ³ | |
| (担体流動室) | ０．２１２　ｍ³ | |
| (緩担体流動室) | ０．１７７　ｍ³ | |
| 沈殿槽 | ０．１４５　ｍ³ | |
| 消毒槽 | ０．０２１　ｍ³ | |
| 総容量 | １．７２４　ｍ³ | １．６２６　ｍ³ |

機器仕様表　(単相・１００Ｖ)

| 機器名 | 口　径 | 入　力 (50／60Hz) | 吐出量 (50／60Hz) | 台　数 |
|---|---|---|---|---|
| ブロワ | φ１３ | 28W以下 | 0.05 m³/min | １台 |

一　般　事　項

| | |
|---|---|
| コンクリート | 設計基準強度　ＦＣ＝２１Ｎ／ｍｍ² |
| 鉄　筋 | 異形棒鋼　ＳＤ２９５Ａ |
| 定着及継手 | ４０ｄ　ｄ：鉄筋径 |

２ｔ耐圧、支柱レス仕様

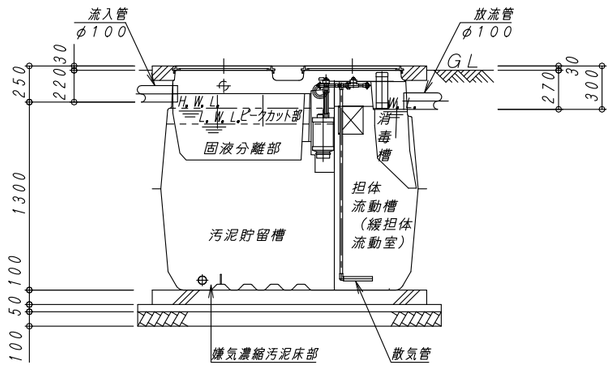


Ａ−Ａ　断　面　図　１：３０

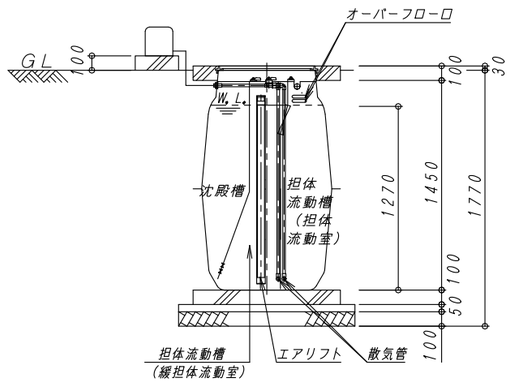


Ｂ−Ｂ　断　面　図　１：３０

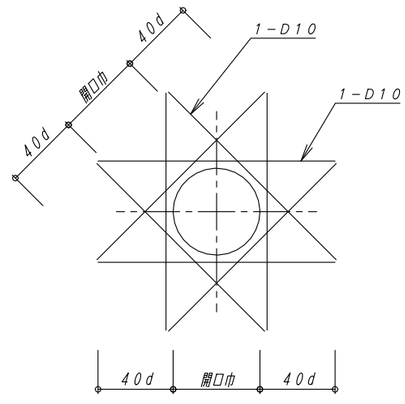


開口補強筋詳細図

| No. | 内　容 | 日　付 | 担当者 | 承　認 | 備考：寸法は内寸法とする。 |
|---|---|---|---|---|---|
| △ | | | | | |
| △ | | | | | |
| △ | | | | | |
| △ | | | | | |

| 承認 | 検図 | 設計 | 製図 |
|---|---|---|---|
| | 家田 | 中西 | 中西 |

DAIE　大栄産業株式会社

ダイエー浄化槽　ＦＣＥ５型

構造・施工・エア配管・動力配線図（２ｔ耐圧、支柱レス仕様）

| 図番 | FCE5CLS |
|---|---|
| 縮尺 | 1:30 |
| 日付 | H25. 5. 7 |

REV △